Unipanel®

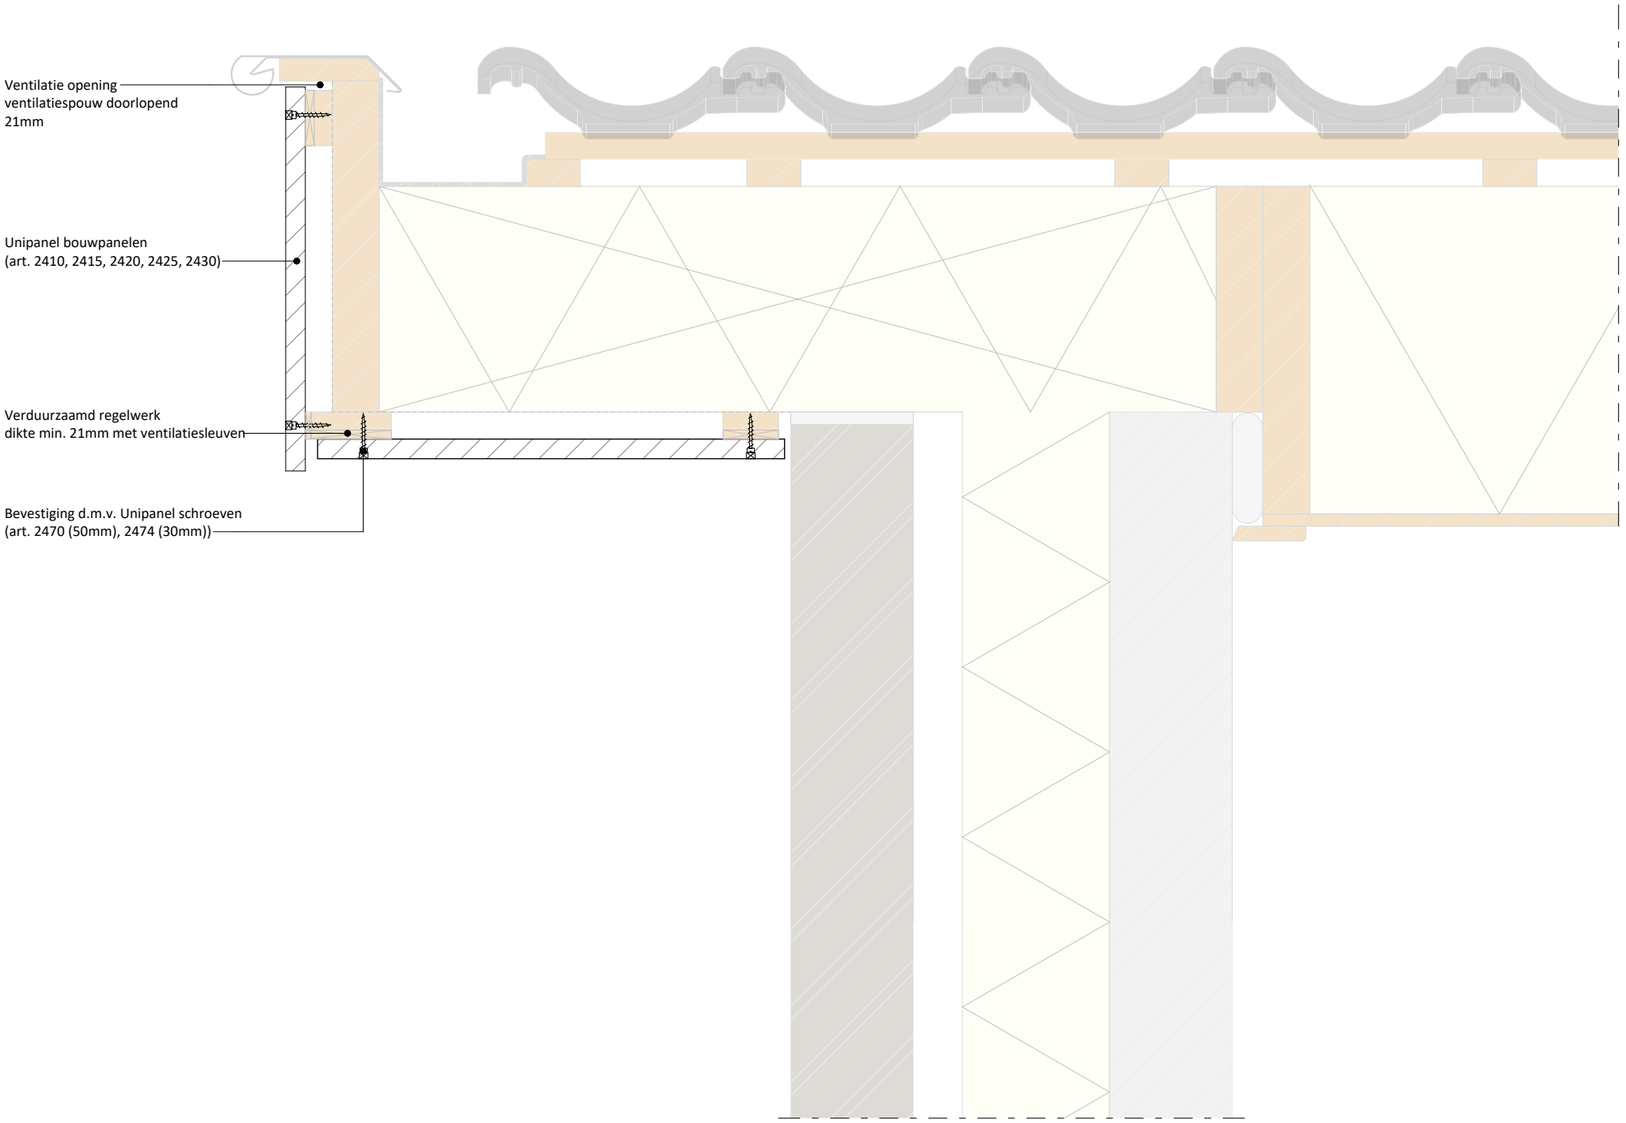

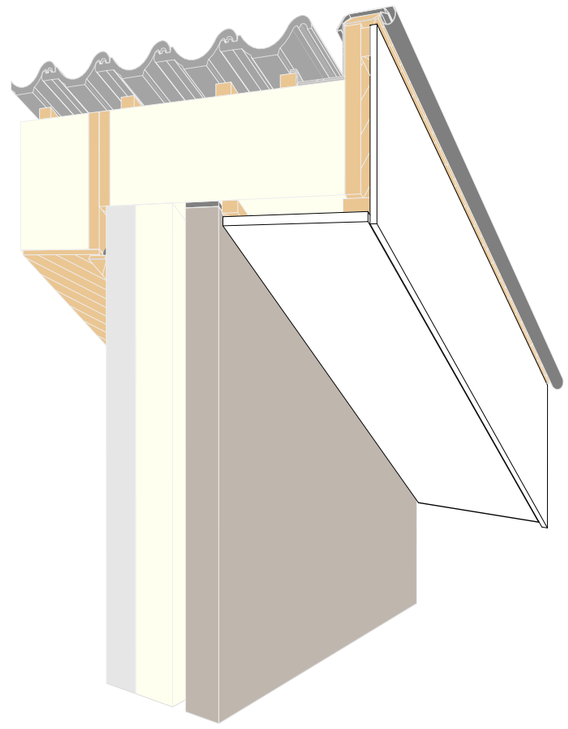

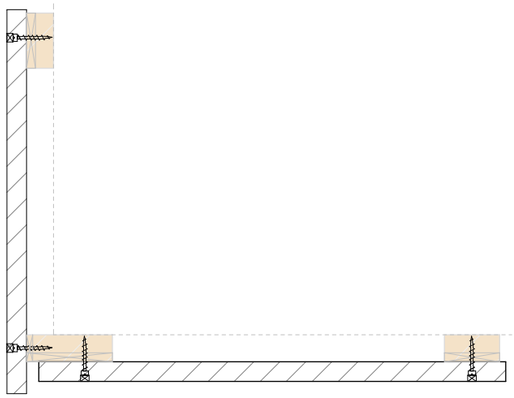

Det-2D Dakrand met overstek en verholen goot
19-06-2026